


Stavoren kavel 19-22

Plattegrond begane grond


Fase: Verkoop
 Werknummer: 21-275
 Datum: 18-11-2024
 Schaal: 1:100
 Formaat: A1

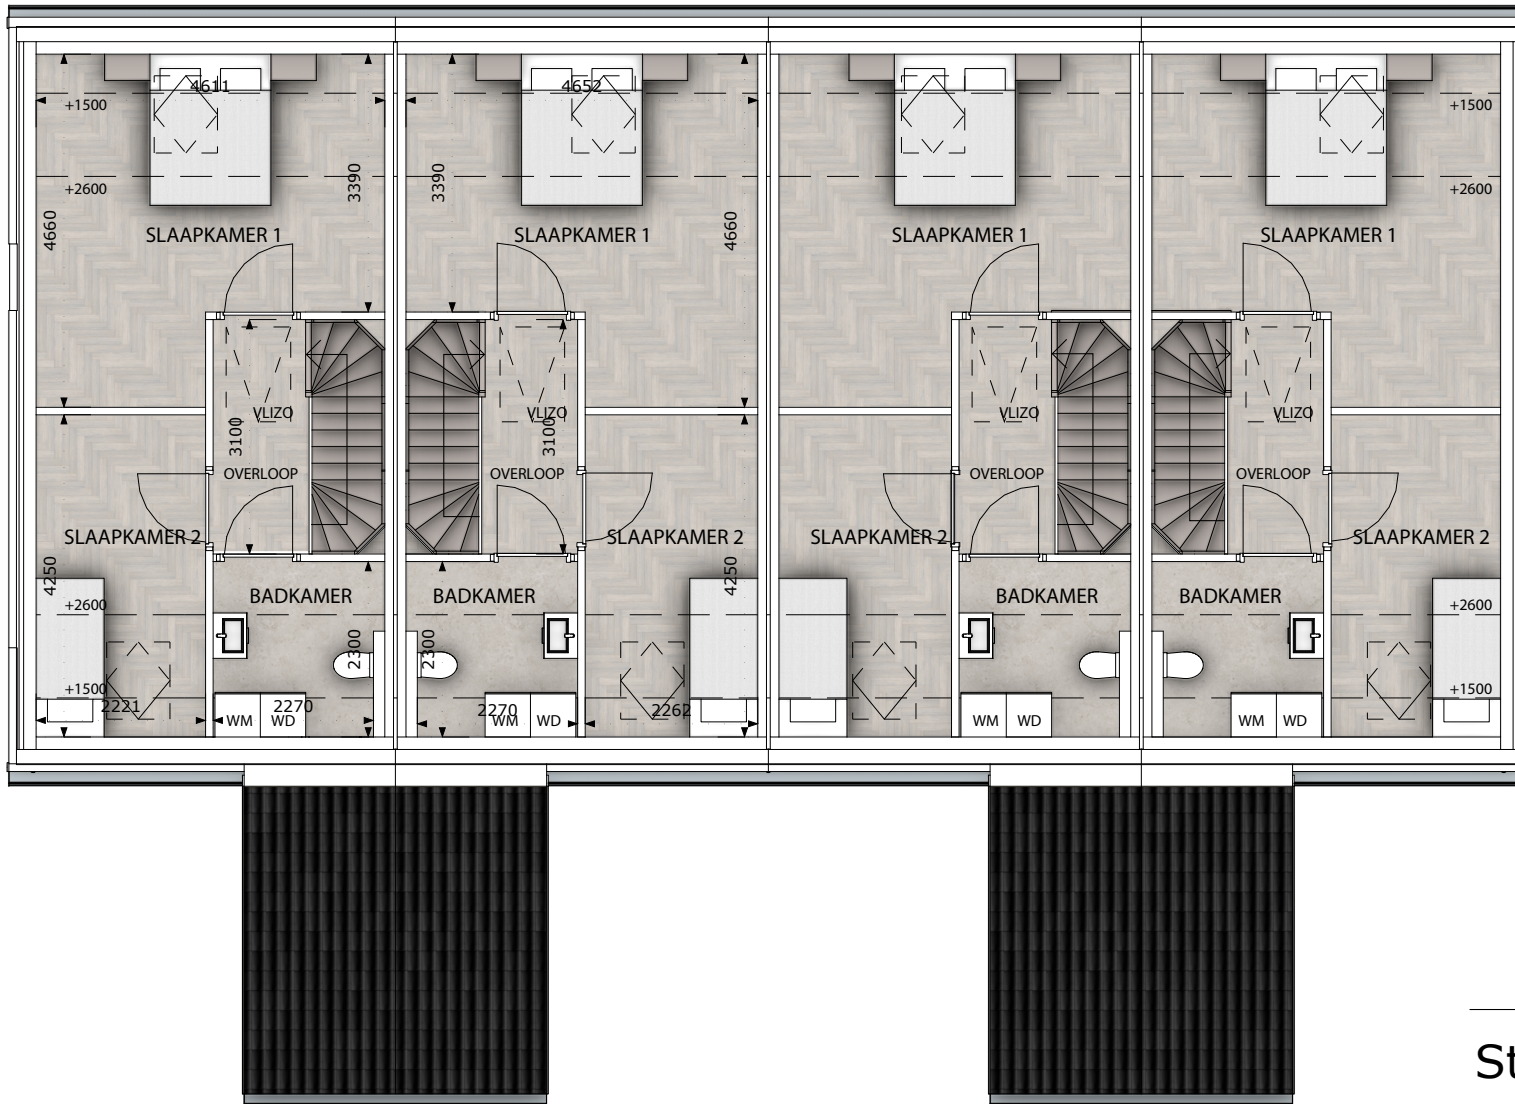

Stavoren kavel 19-22

Eerste verdieping

Fase:	Verkoop
Werknummer:	21-275
Datum:	18-11-2024
Schaal:	1:100
Formaat:	A1

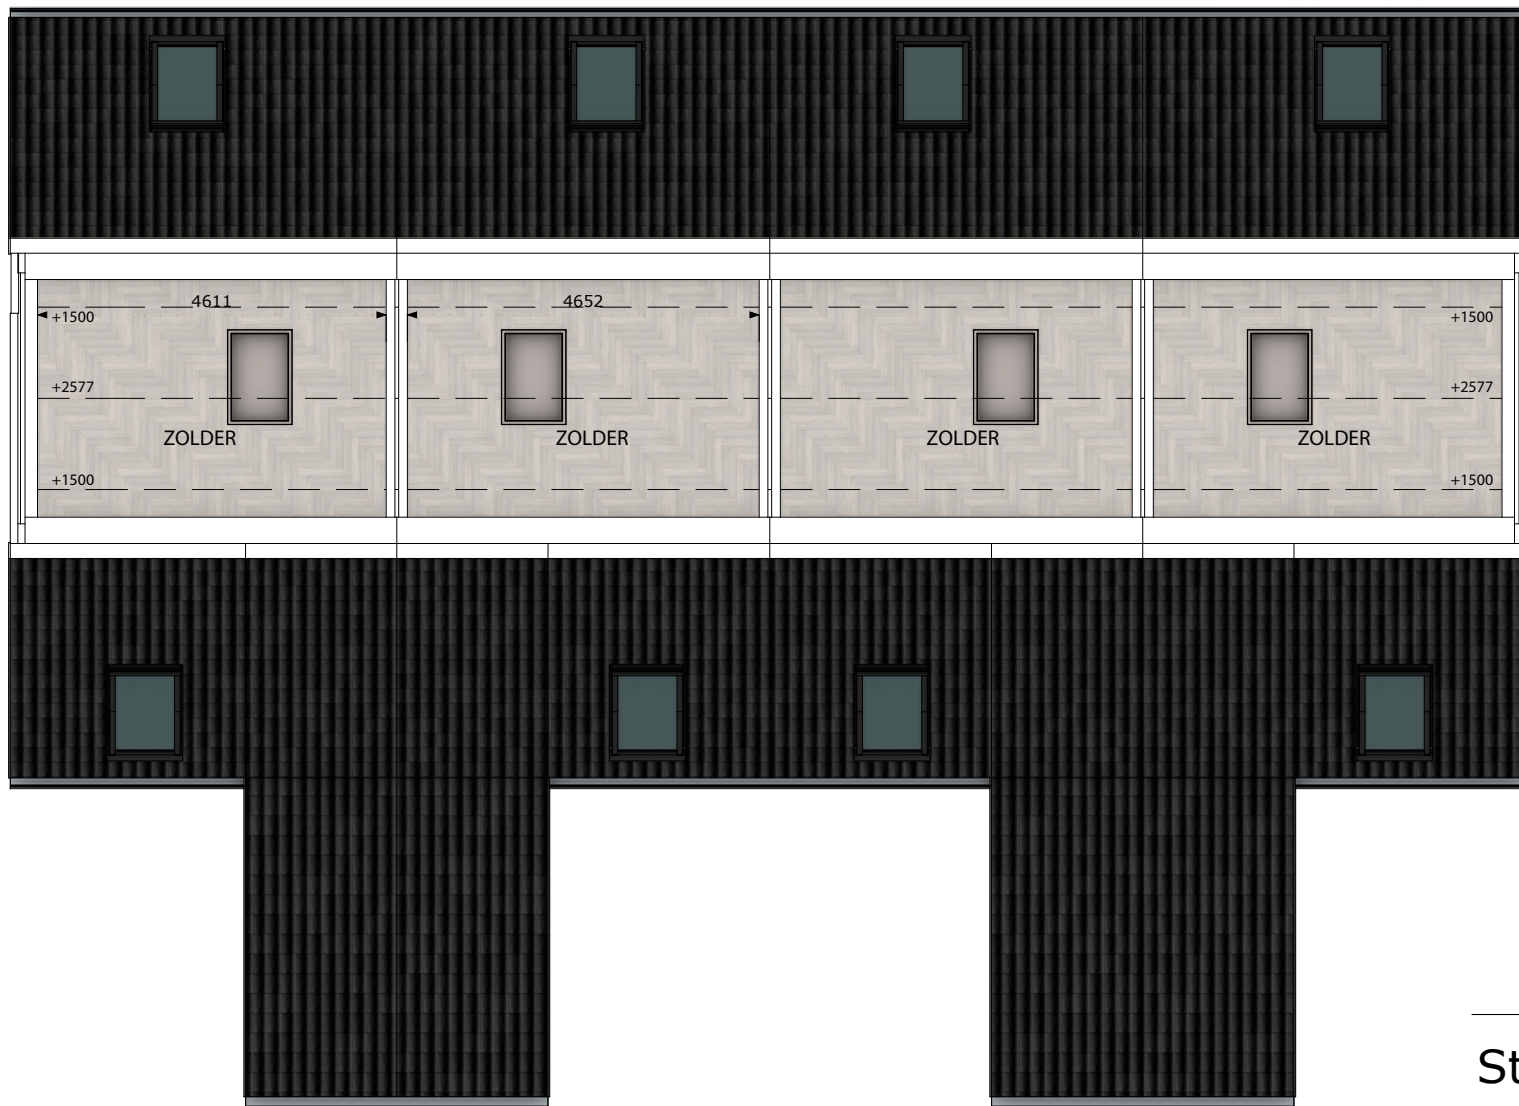

Stavoren kavel 19-22

Tweede verdieping

Fase:	Verkoop
Werknummer:	21-275
Datum:	18-11-2024
Schaal:	1:100
Formaat:	A1