


Building Design
ARCHITECTUUR

Stavoren
kavel 23-28


Plattegrond begane grond

Fase:	Verkoop
Werknummer:	21-275
Datum:	18-11-2024
Schaal:	1:100
Formaat:	A1

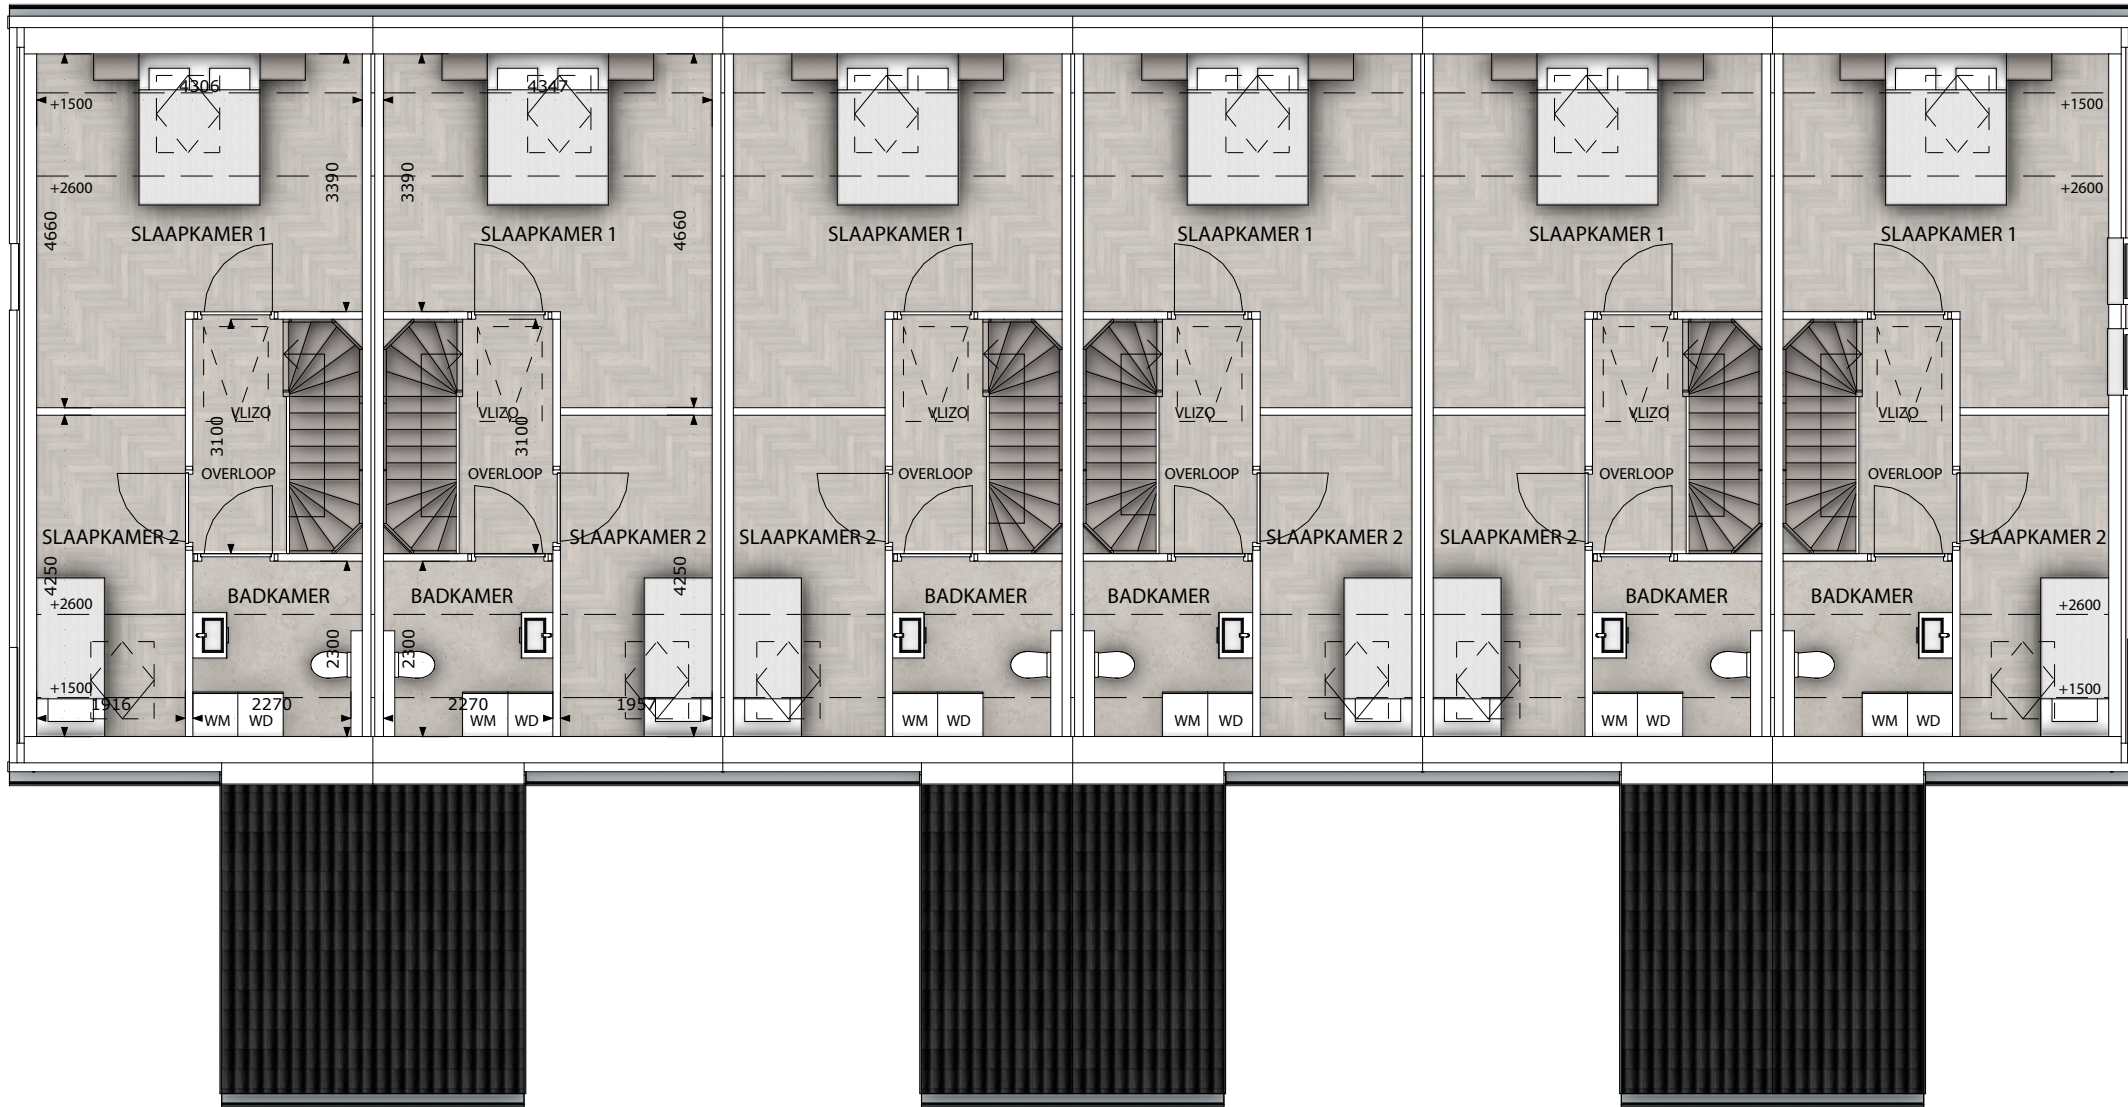

Eerste verdieping

Fase:	Verkoop
Werknummer:	21-275
Datum:	18-11-2024
Schaal:	1:100
Formaat:	A1

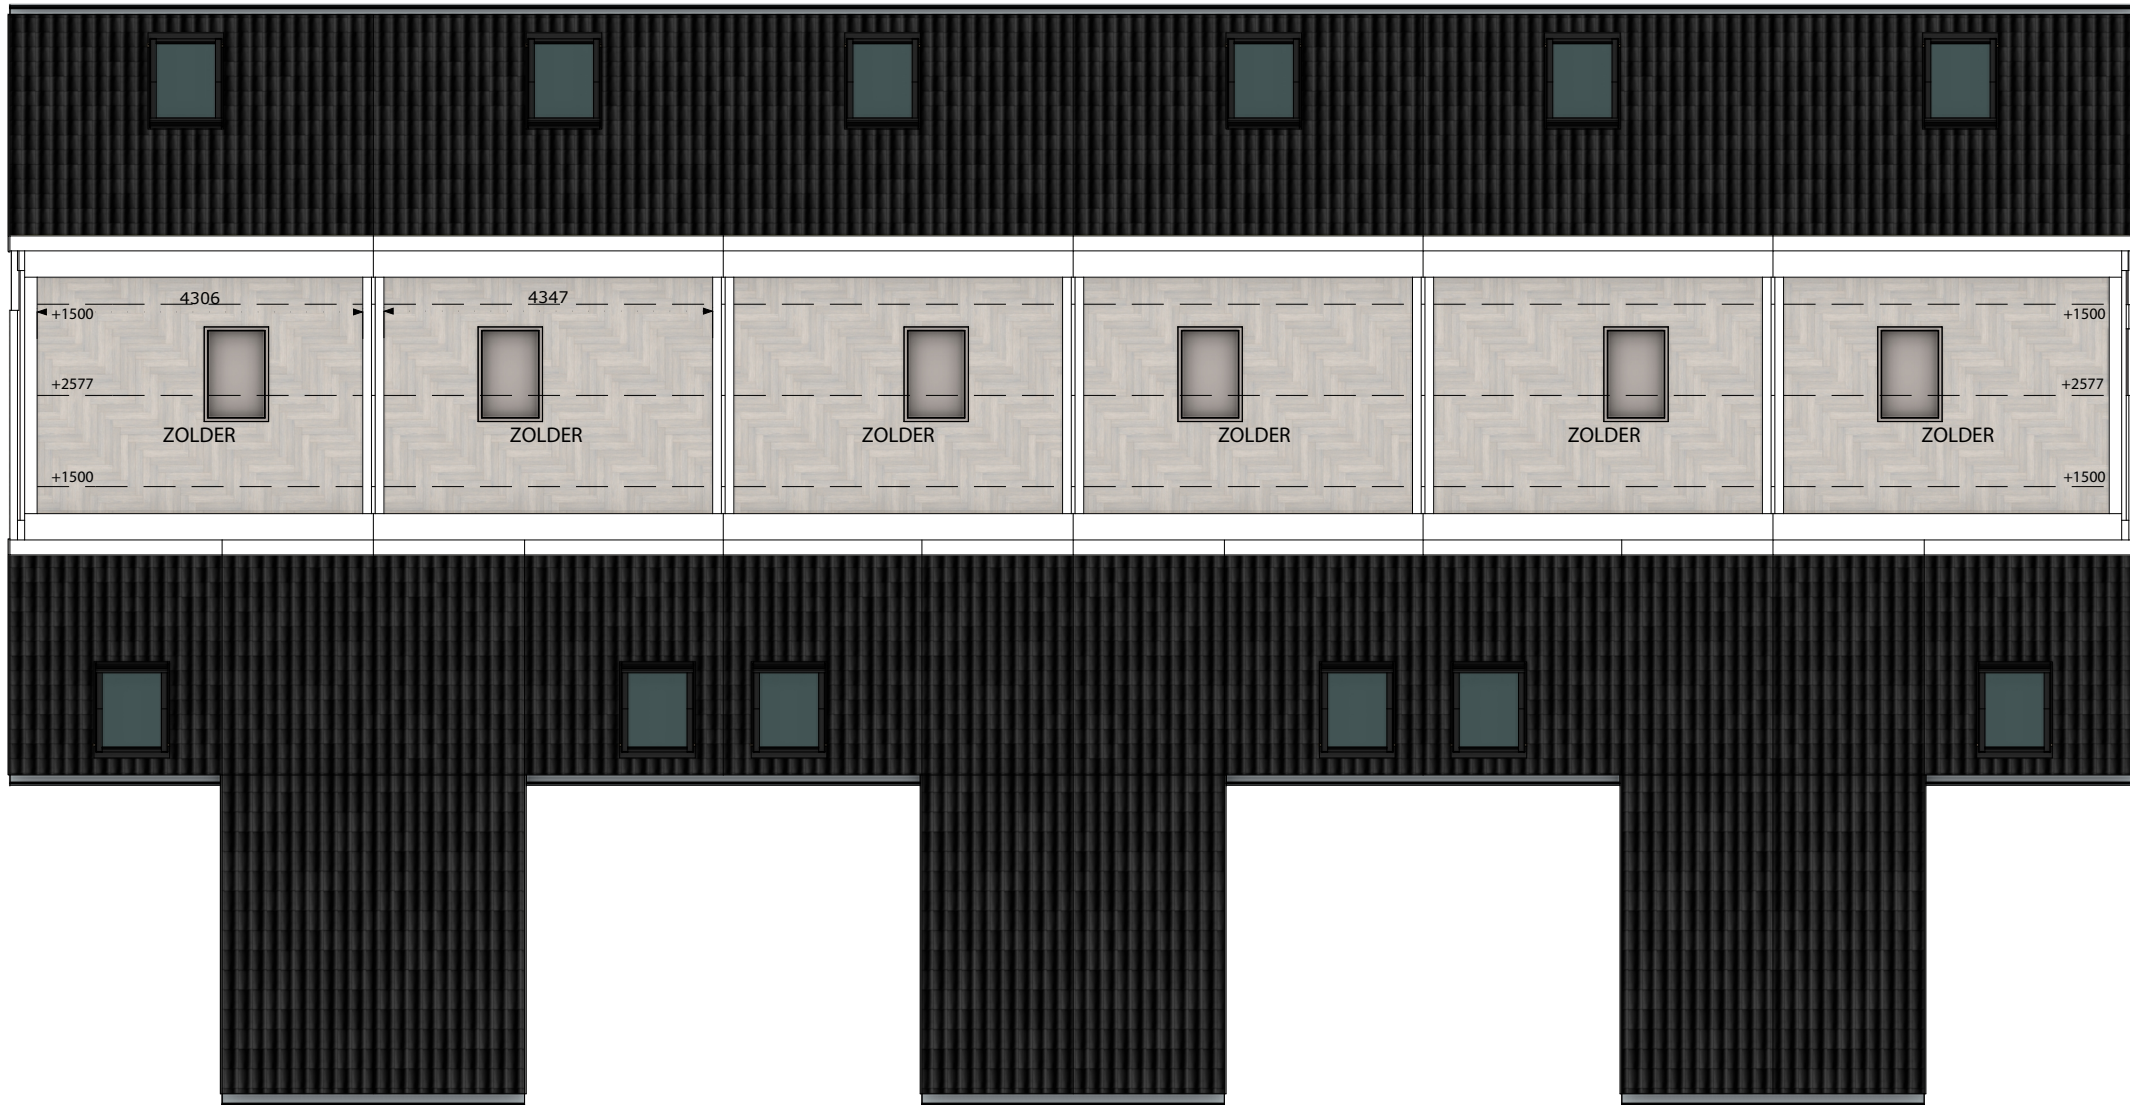


Building Design
ARCHITECTUUR

Stavoren
kavel 23-28

Tweede verdieping

Fase:	Verkoop
Werknummer:	21-275
Datum:	18-11-2024
Schaal:	1:100
Formaat:	A1