




Building Design
ARCHITECTUUR

Stavoren kavel
3 + 4

Plattegrond begane grond

Fase:	Verkoop
Werknummer:	21-275
Datum:	17-02-2025
Schaal:	1:100
Formaat:	A4

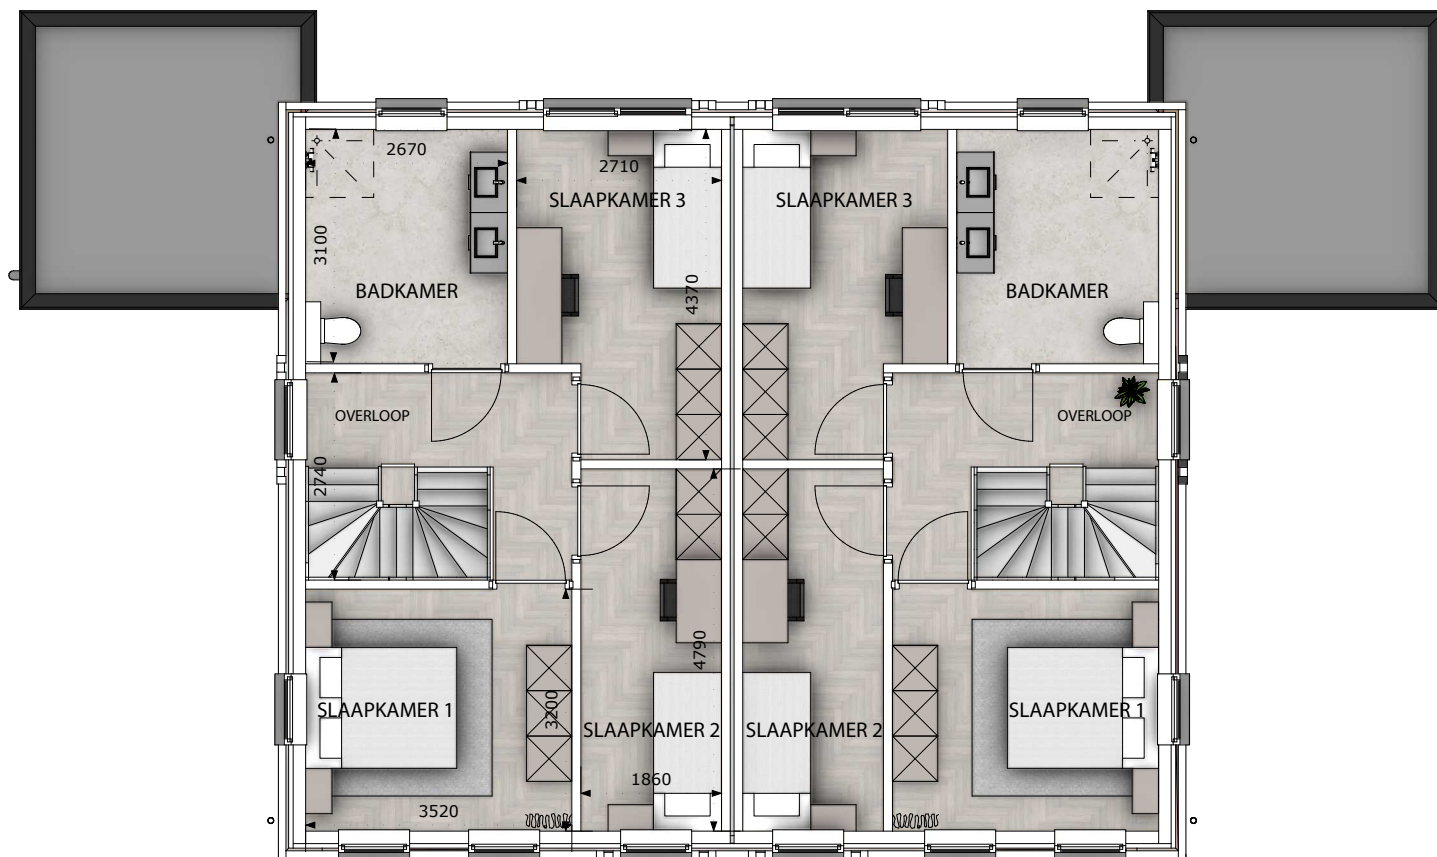



Building Design
ARCHITECTUUR

Stavoren
kavel 3 + 4

Eerste verdieping

Fase:	Verkoop
Werknummer:	21-275
Datum:	17-02-2025
Schaal:	1:100
Formaat:	A4

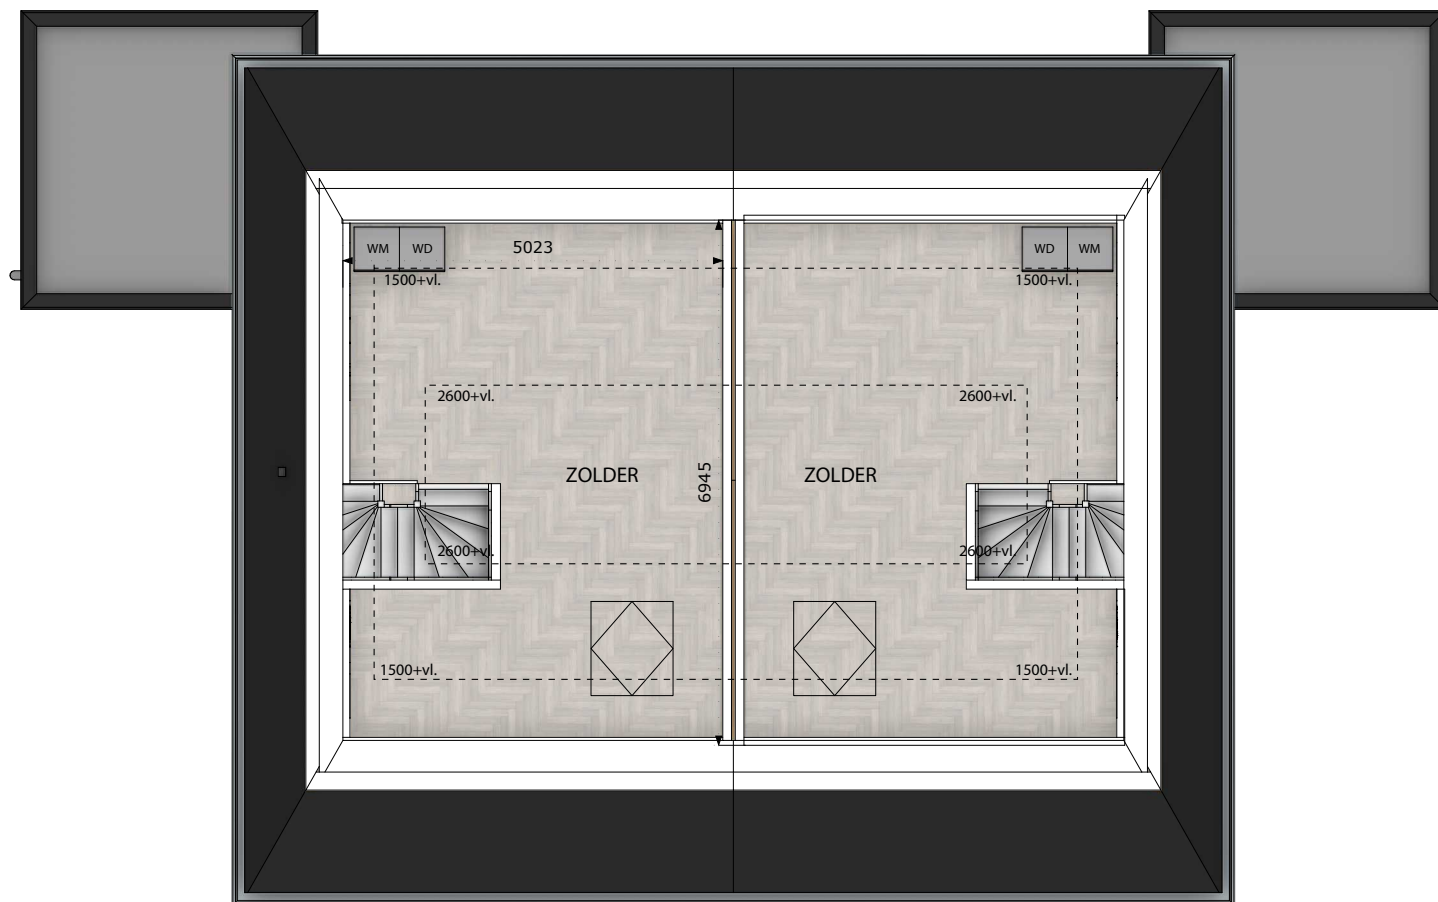


Building Design
ARCHITECTUUR

Stavoren
kavel 3 + 4

Tweede verdieping

Fase:	Verkoop
Werknummer:	21-275
Datum:	17-02-2025
Schaal:	1:100
Formaat:	A4